



**Grundriss**

Nutzfläche: 156,66 m<sup>2</sup>

Balkon: 12,71 m<sup>2</sup>

Terrasse: 9,55 m<sup>2</sup>

Eigentümer: BLM Betriebs-Liegenschafts-  
Management GmbH

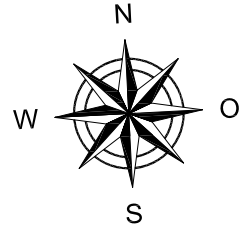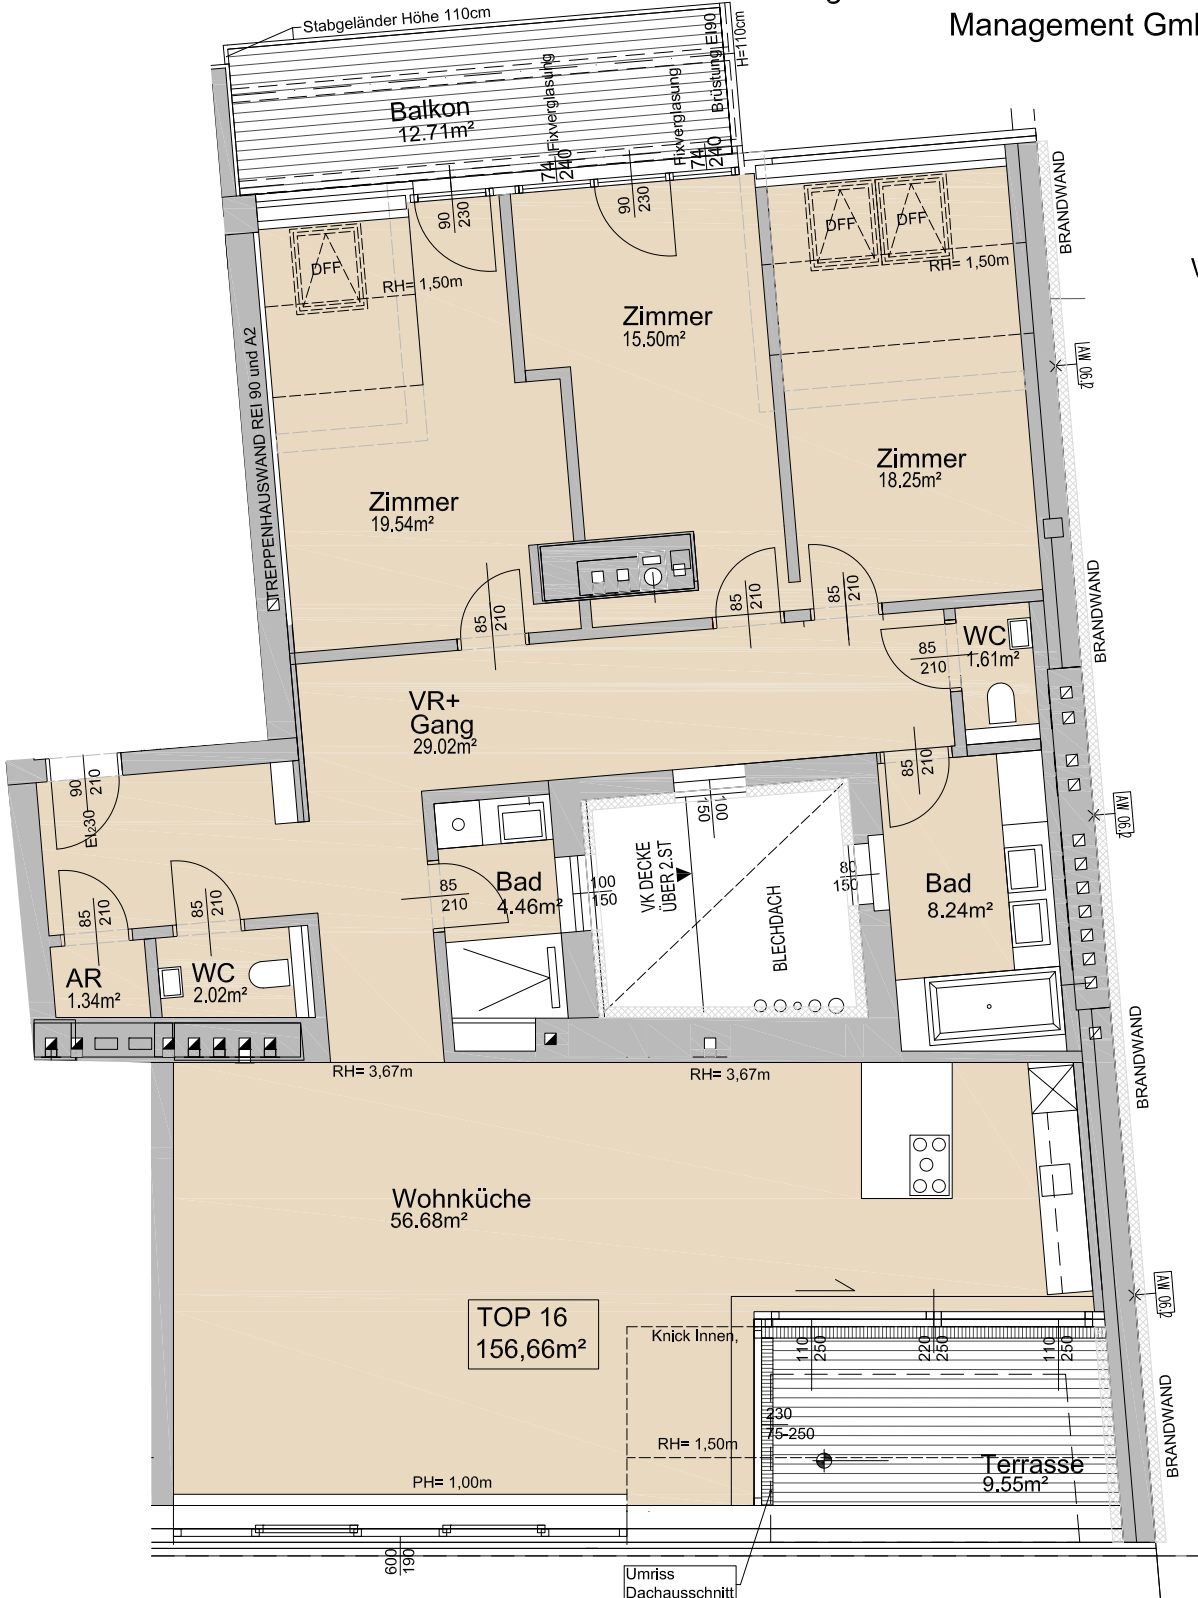

±5,0% Flächendifferenz möglich!

Die in den Plänen vorhandenen Abmessungen sind nicht für die Bestellung von Einbaumöbeln verwendbar - Naturmaße nehmen erforderlich! Änderungen vorbehalten! Die Einrichtung ist illustrativ dargestellt, Ausstattung lt. gültiger BAB.